


ENTWURFSPLANUNG


Name: **Stadtschule Heide** ES und Turnhalle
 Datum: **12.01.2011**
 Projekt: **ES und Turnhalle**
 Zeichner: **...**
 Gezeichnet: **...**
 Geprüft: **...**
 Freigegeben: **...**

Blatt: **01**
 Anzahl Blätter: **1/1**
 Maßstab: **1:100**
 Datum: **12.01.2011**


BRUNNEN
 BRUNNEN

Delta
 Architekturbüro
 22609 Hamburg
 Holtenauer Weg 10
 Tel: +49 (0) 40 30 92 40
 Fax: +49 (0) 40 30 92 41
 E-Mail: info@delta-architect.com

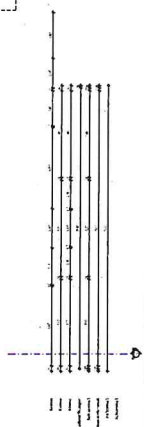


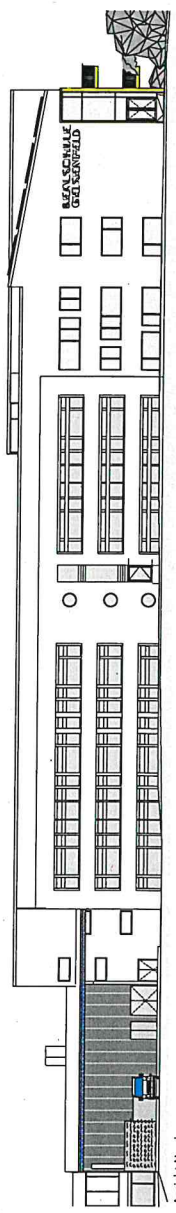


Ansicht Nord

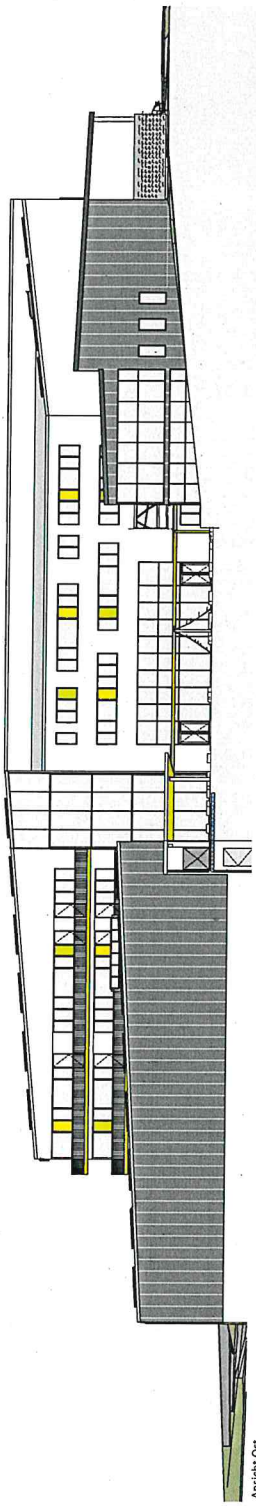


Ansicht Ost

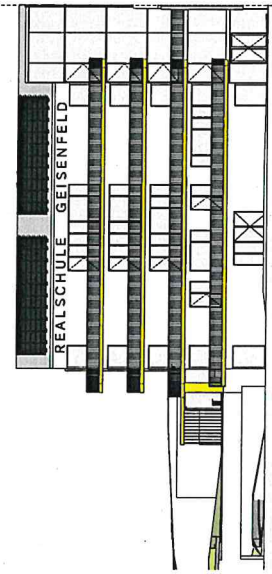

Ansicht Süd Neubau

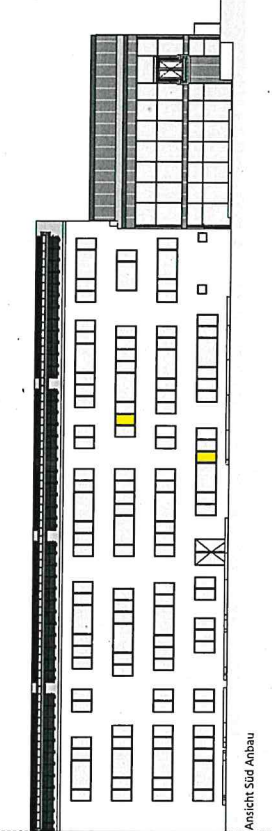

Ansicht Süd Anbau

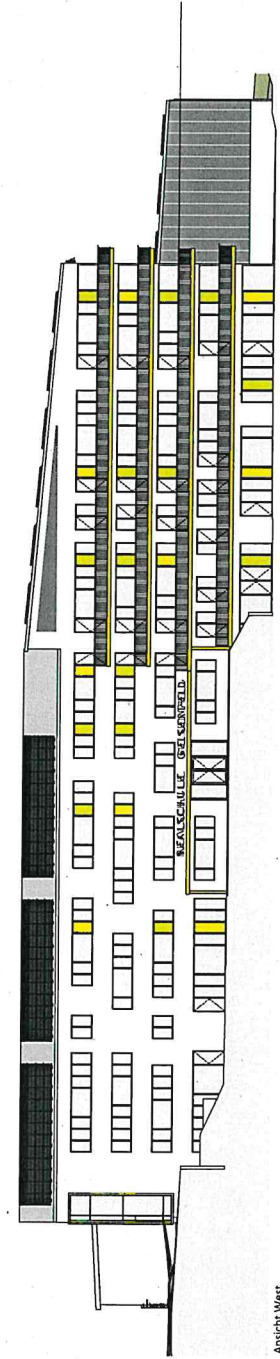

Ansicht West

ENTWURFSPLANUNG

Projekt: Realerschule Geisenfeld Erweiterung

Architekt: Delta

Standort: Geisenfeld, Bayern


Maßstab: 1:500

Datum: 12.05.2011


Blatt: 1/1

DELTA


BRUNNEN

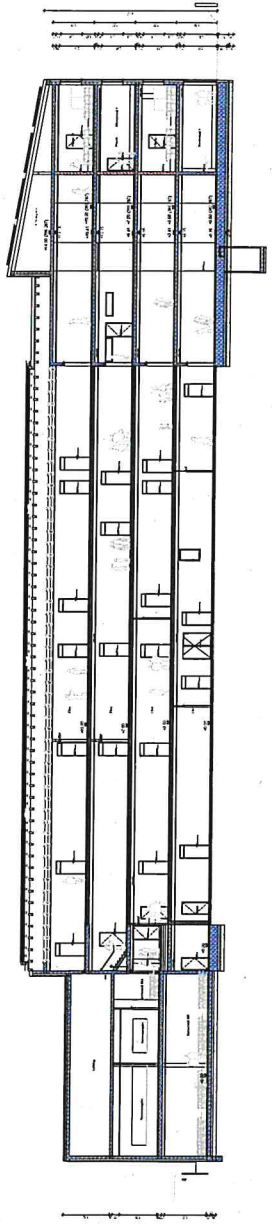


Schnitt 1

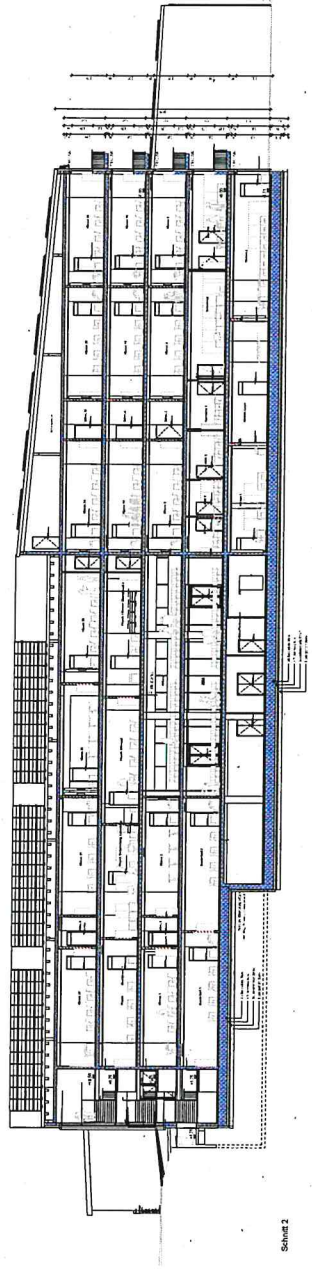


Schnitt 2

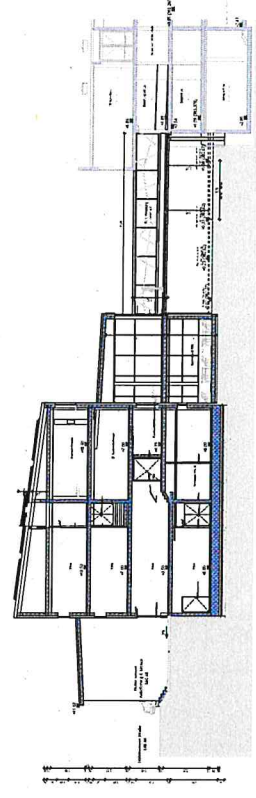


Schnitt 3

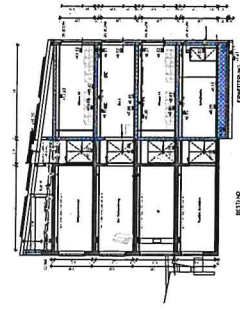


Schnitt 4

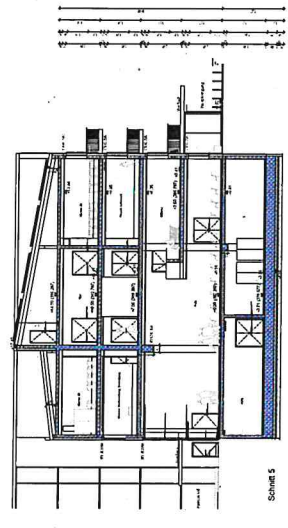

Schnitt 5

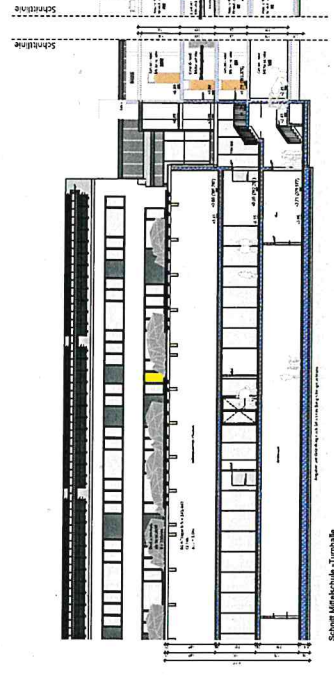

Schnitt Mittelschule - Turnhalle

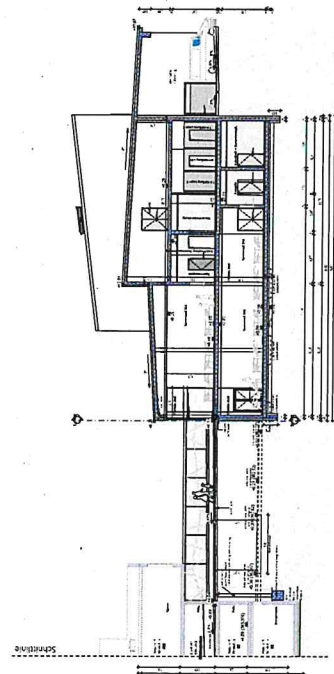

Schnitt Mensa - Mittelschule

ENTWURFSPLANUNG

03/08 Entwurfsplan Nr. 23 und Turnhalle
 Projektname: 03/08 Entwurfsplan Nr. 23 und Turnhalle
 Auftraggeber: 03/08 Entwurfsplan Nr. 23 und Turnhalle
 Entwurf: 03/08 Entwurfsplan Nr. 23 und Turnhalle
 Datum: 03/08 Entwurfsplan Nr. 23 und Turnhalle


03/08 Entwurfsplan Nr. 23 und Turnhalle

BRUNNEN

Architekt: BRUNNEN
 Adresse: BRUNNEN
 Telefon: BRUNNEN
 E-Mail: BRUNNEN

BRUNNEN

DELTA

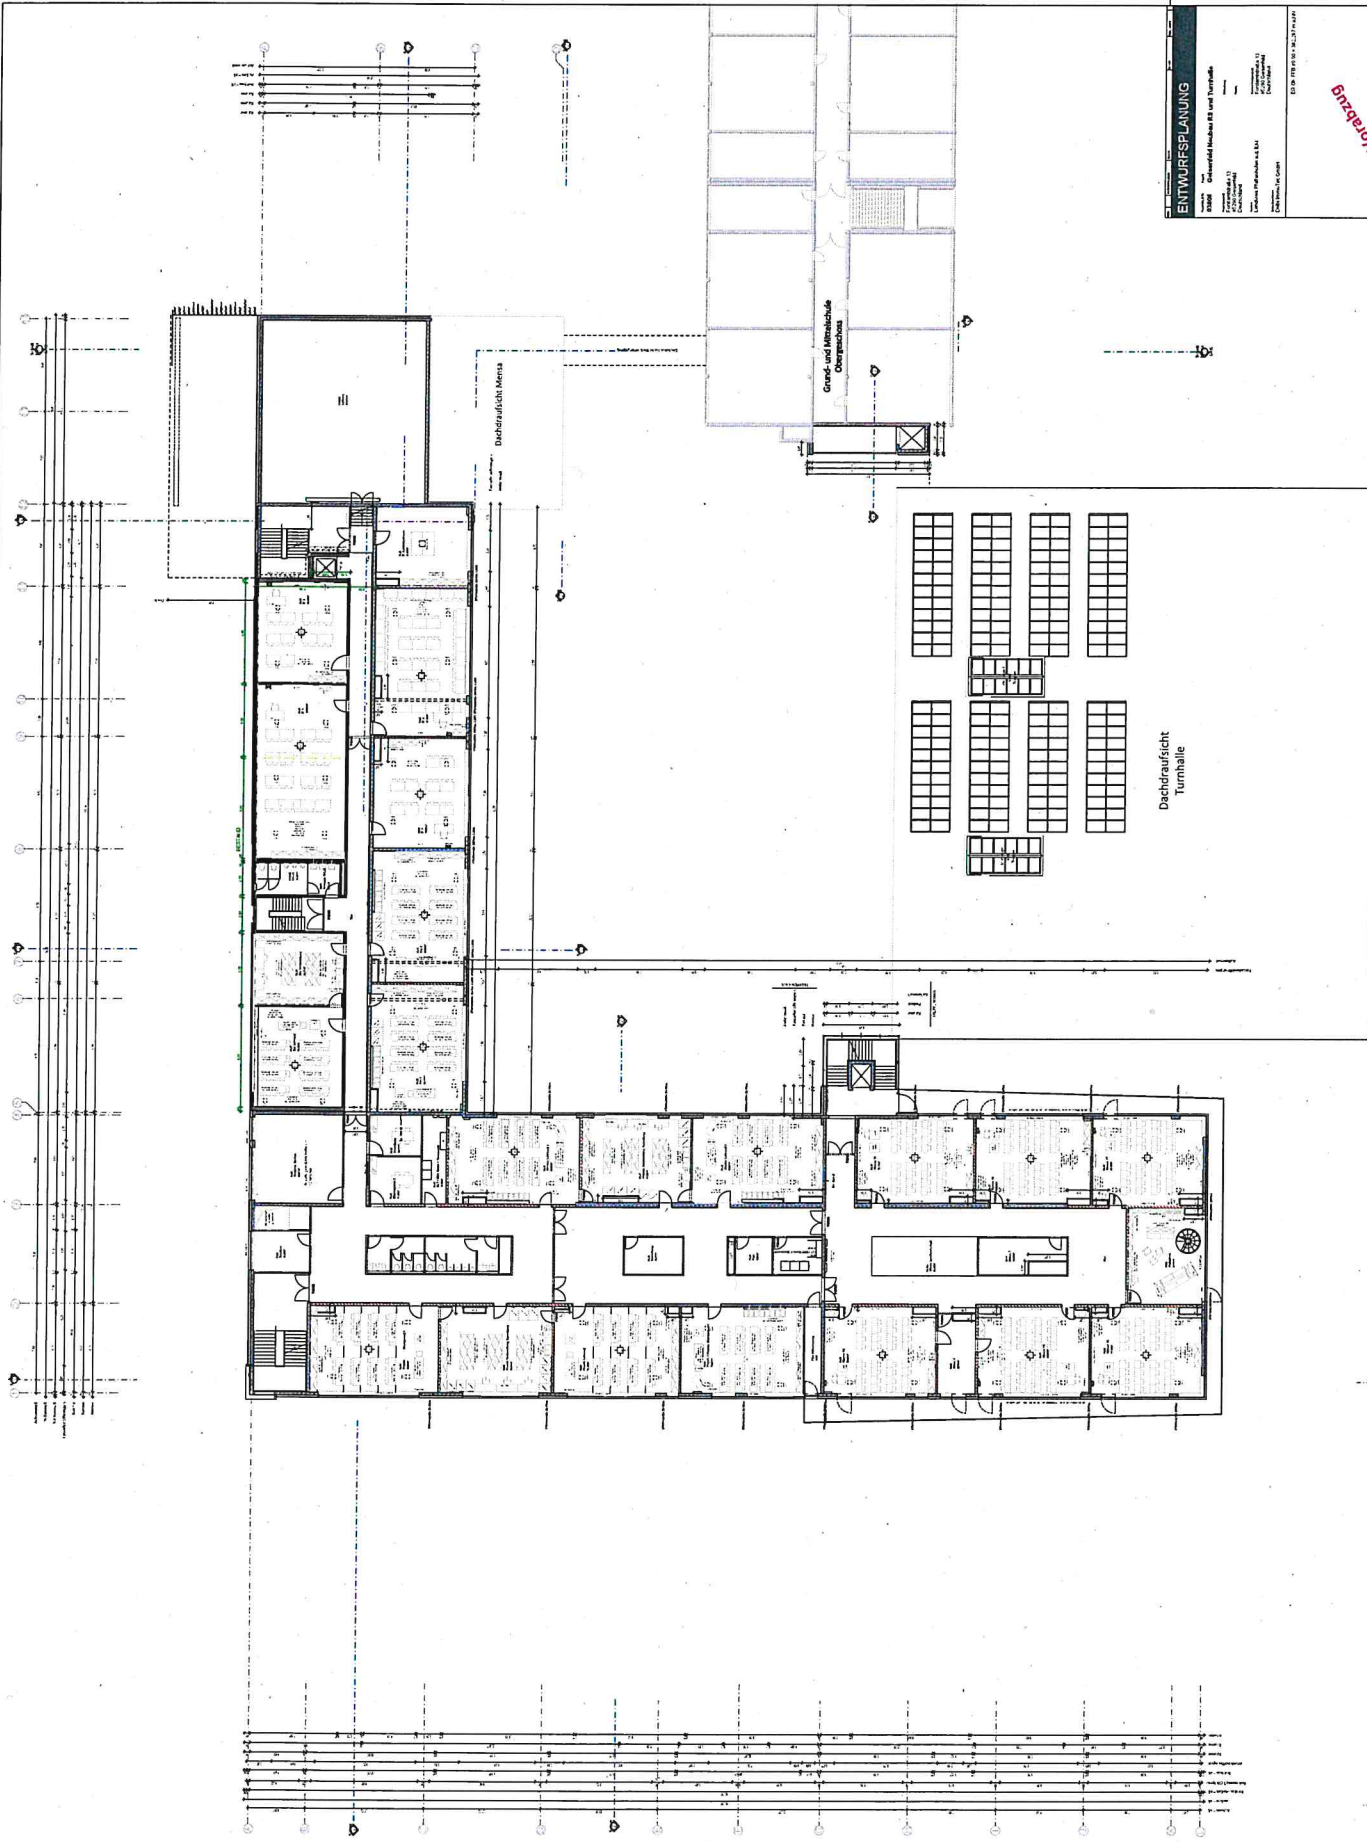


ENTWURFSPLANUNG


Objekt: Gesamtschule Hohenberg
 Projektziele:
 - Grundriss
 - Schnitt
 - Außenanlagen
 - Technische Zeichnungen
 - Baugenehmigung
 - Ausschreibung
 - Ausführung

Vorbau

Blatt Nr.	1
Blattanzahl	1/1
Blattgröße	A3
Blattformat	297 x 420 mm
Blatttitel	Grundriss
Blattinhalt	Grundriss
Blattstatus	Vorbau
Blattdatum	12.12.2010
Blattautor	...
Blattprüfer	...
Blattfreigeber	...

DELTA
 Architekturbüro
 ...

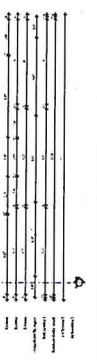

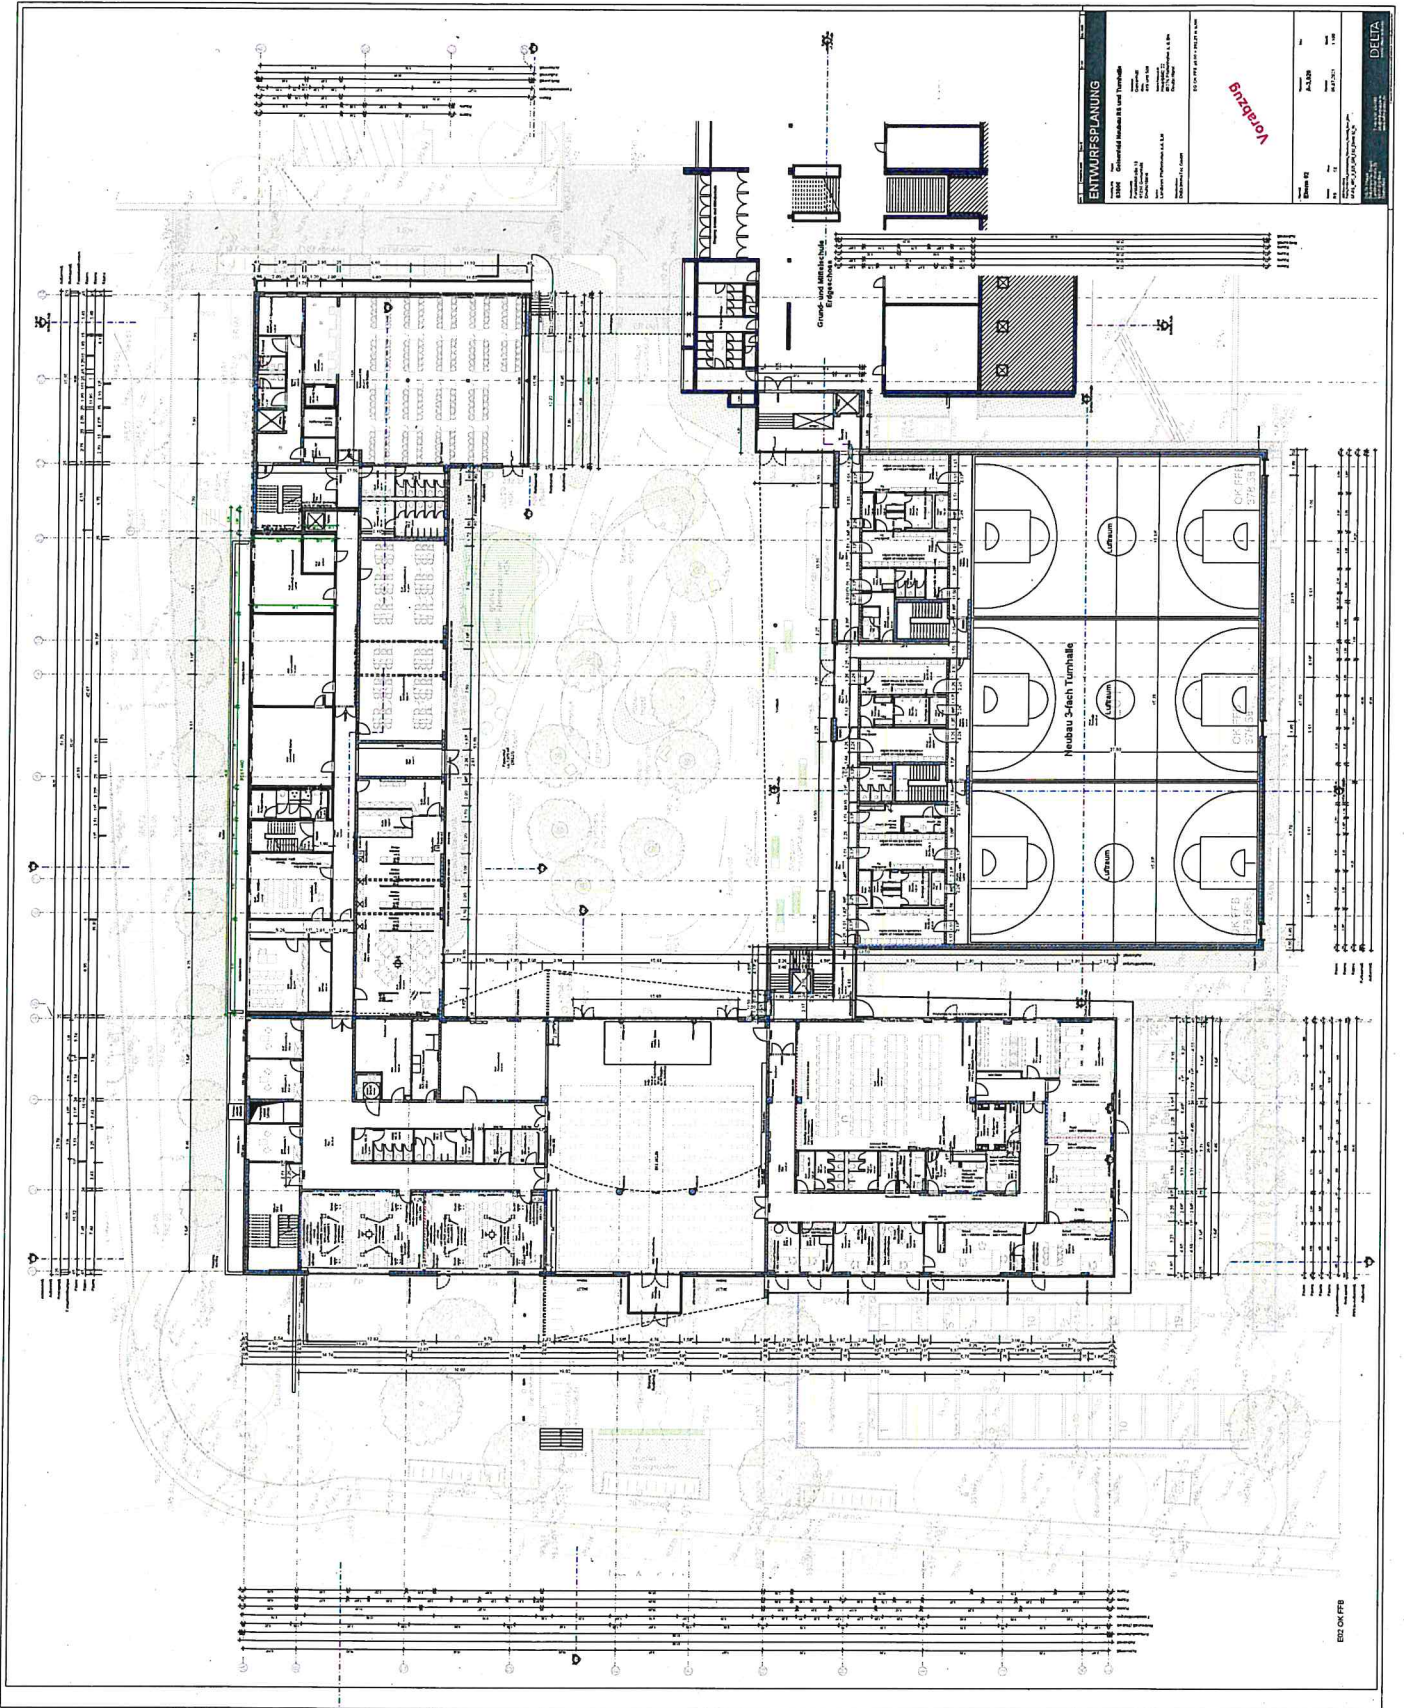

ENTWURFSPLANUNG

PROJEKT: [Illegible]
 ARCHITECT: [Illegible]
 SCALE: [Illegible]
 DATE: [Illegible]

Entwurf

Blatt: [Illegible]
 Blattzahl: [Illegible]
 Datum: [Illegible]

DELTA


EDL 00/078


ENTWURFSPLANUNG

Auftraggeber: [Name]
 Auftrag: [Name]
 Standort: [Name]
 Entwurfsbeginn: [Datum]
 Entwurfsstand: [Name]
 Entwurfsleiter: [Name]
 Projektleiter: [Name]
 Bearbeiter: [Name]
 Datum: [Datum]

Blatt: [Name]
 Anzahl Blätter: [Anzahl]
 Maßstab: [Maßstab]
 Zeichnung: [Name]

DELTA
 [Logo]
 [Text]

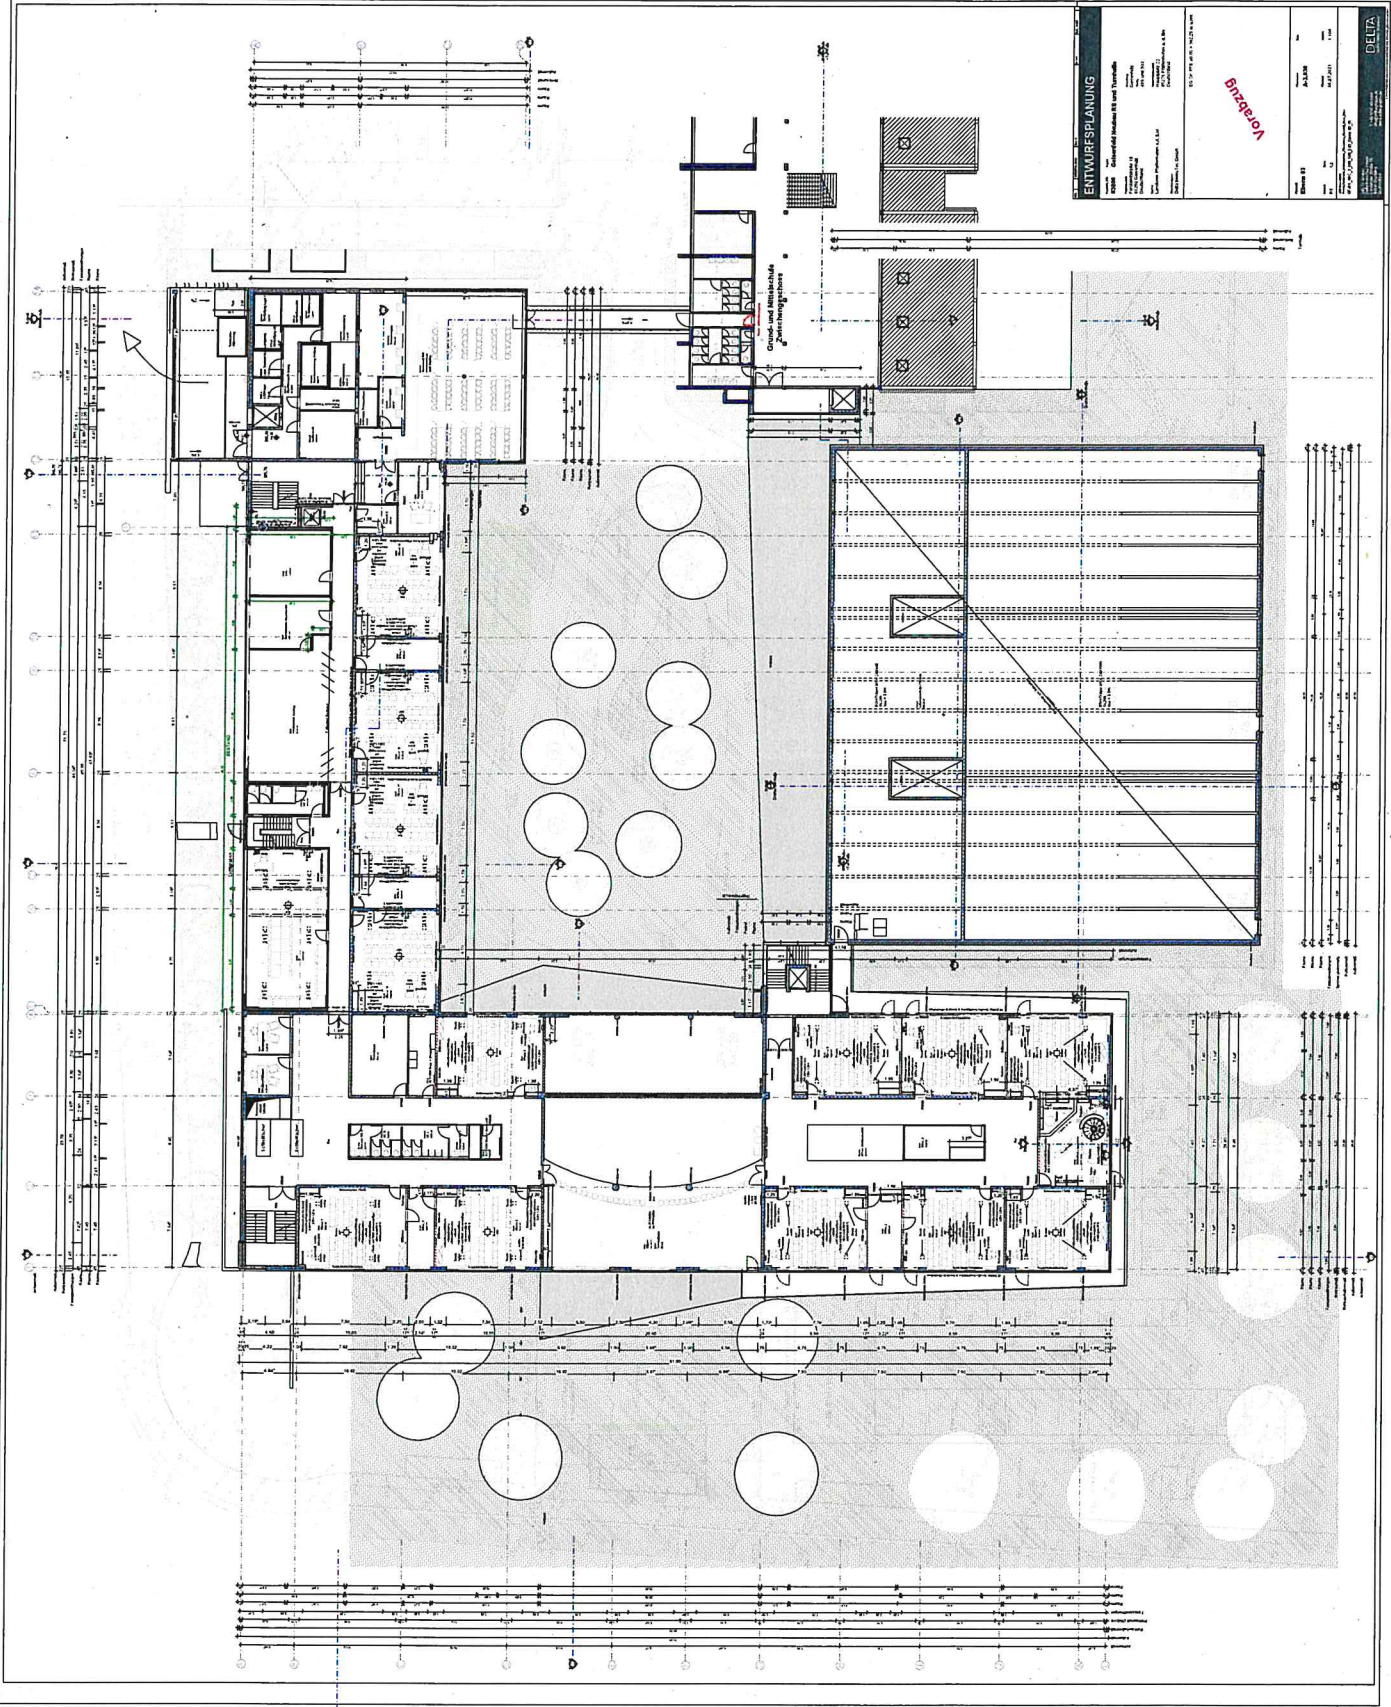

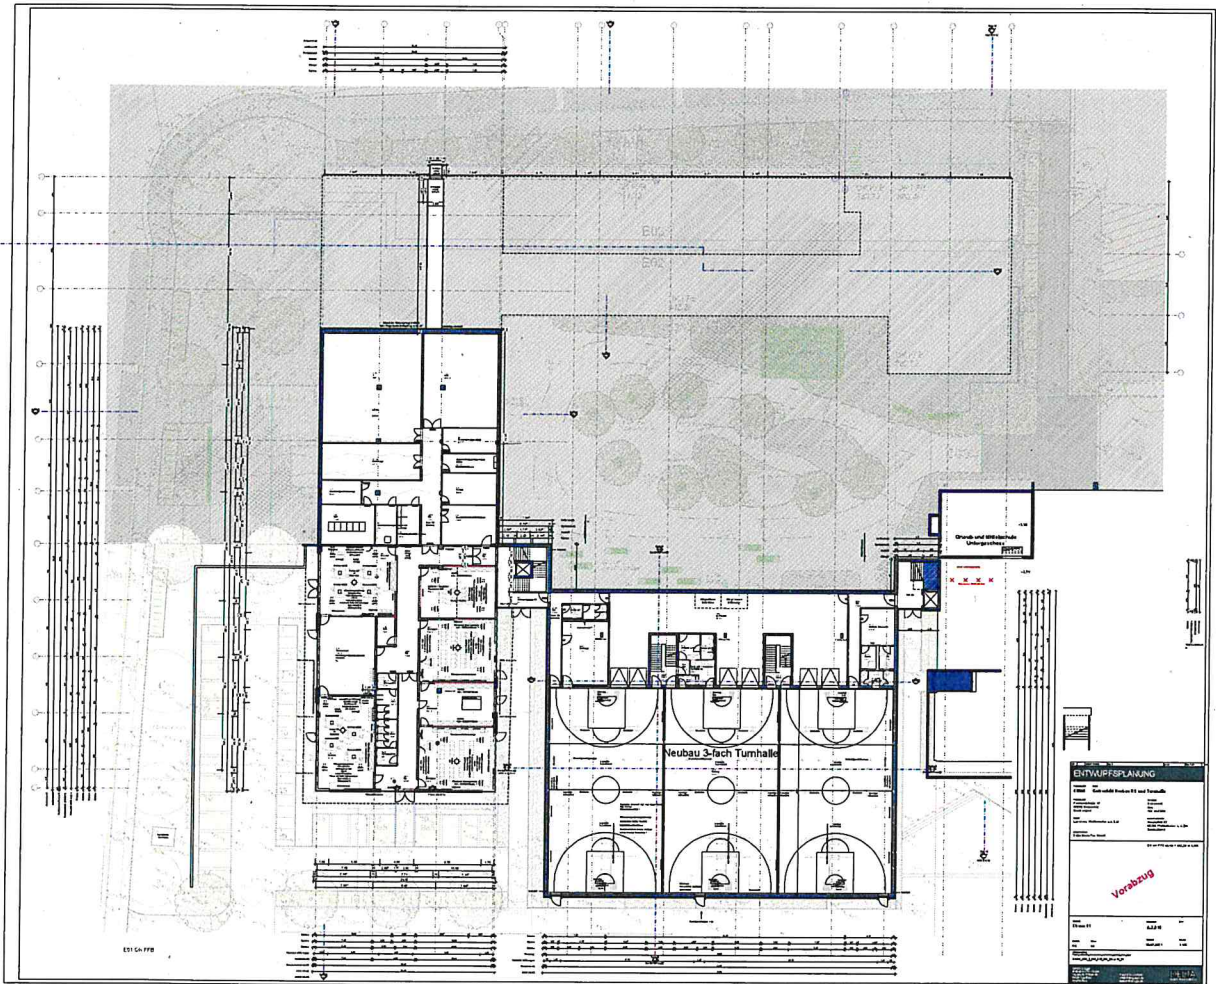

ENTWURFSPLANUNG	
Auftraggeber: Auftrag: Standort: Entwurfsphase: Entwurfsdatum: Entwurfsmaßstab: Blatt: Gesamtblätter:	
Vorabzug	
Projekt Nr.: Blatt Nr.: Blattgröße: Maßstab: Datum: Entwurfsphase:	Blattgröße: Maßstab: Datum: Entwurfsphase: