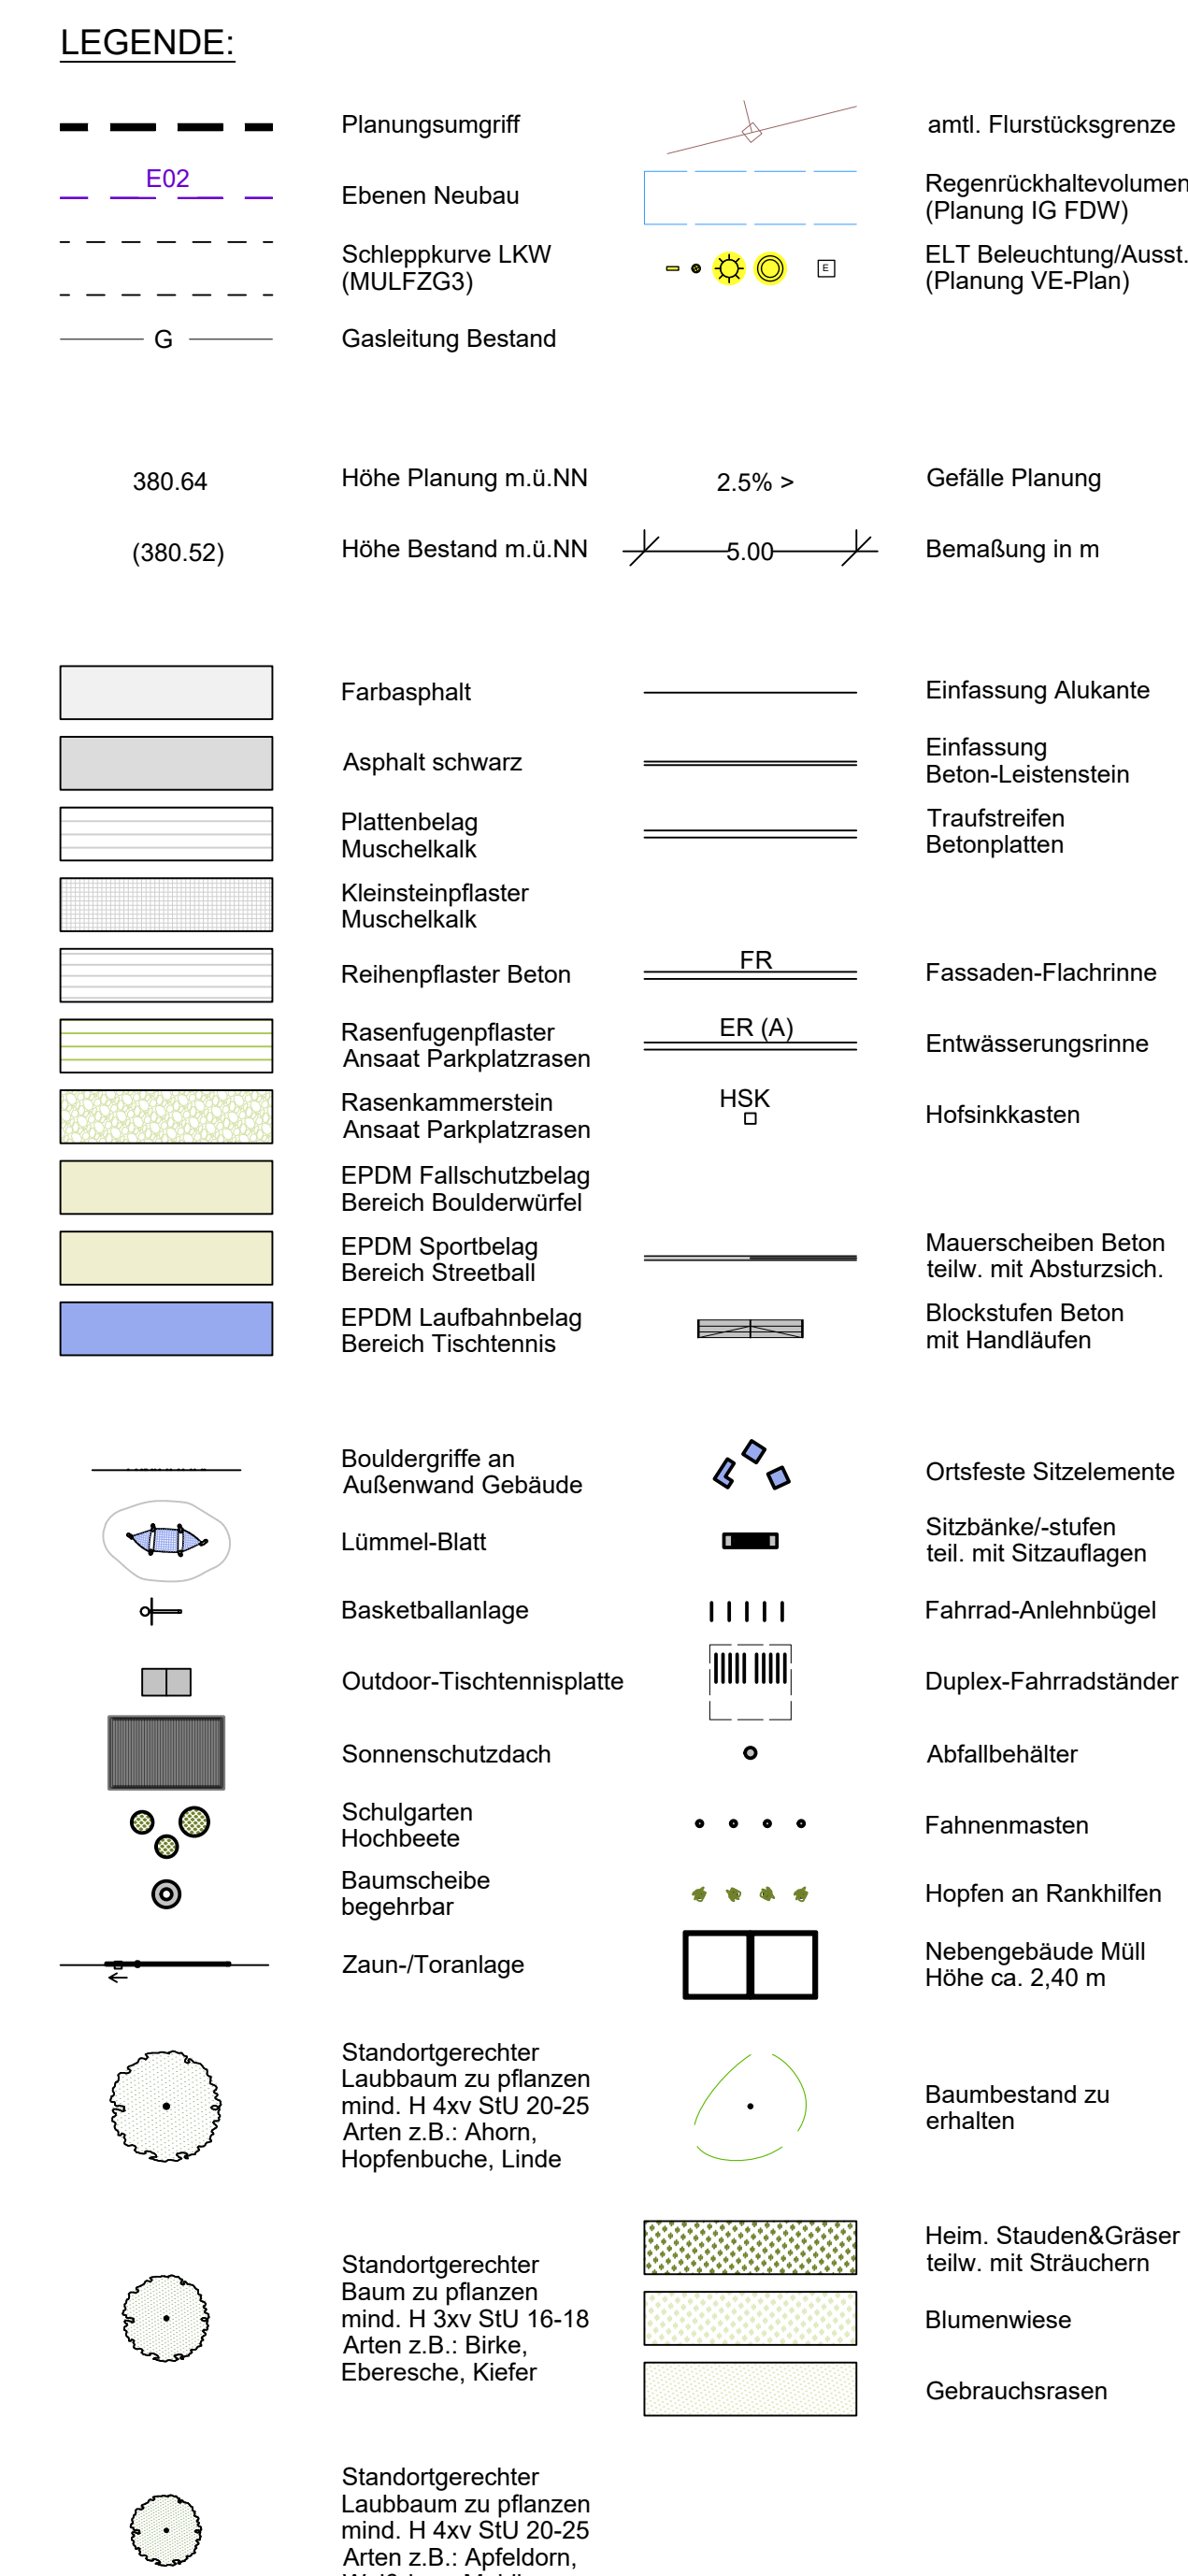


Bauherr: Landkreis Pfaffenhofen a. d. Im Hauptplatz 22 85276 Pfaffenhofen a. d. Im	
Verehrter des Antragstellers / Bauherrn: Herr Lendral Albert Günter Hauptplatz 22 85276 Pfaffenhofen a. d. Im	
Bauherr: Schwanenfeld Geseandfeld (Stadtverwaltung), Kronprinzstr. 4 85200 Geseandfeld F.Nr. 500	Unterschrift:
Nachbar: Stadt Geseandfeld, Kronprinzstr. 4 85200 Geseandfeld F.Nr. 498, 5344, 555/52, 5476, 550/2, 550/6, 5341	Unterschrift:
Nachbar: Hlfe für das behinderte Kind e.V. Adolf-Reuß-Strasse 2, 85276 Pfaffenhofen F.Nr. 5001	Unterschrift:
Bauvorlageberechtigter: Landschaftsarchitektin Christina Schubert	
Landschaftsarchitektin Christina Schubert	Unterschrift mit Stempel:

Projektschrift Forstarnstraße 13 85290 Geisenfeld Deutschland	Gemarkung Geisenfeld Flur-Nr. 499 und 500
Bauher Landkreis Pfaffenhofen a.d. lrm Entwurfsskizze WipflerPLAN Planungsgesellschaft mbH Landschaftsarchitektin Christina Schubert Landschaftsarchitekt David Manzinger	Bauher Postanschrift Hauptplatz 22 85276 Pfaffenhofen a. d. lrm Deutschland

WipflerPLAN Architekten Bauingenieure Vermessungsingenieure Erschließungsträger	WipflerPLAN Planungsgesellschaft mbH Hohenwarter Straße 124 85276 Pfaffenhofen / Im Tel.: 08441 5046-0 Fax: 08441 490204	www.wipflerplan.de info@wipflerplan.de
Plattenstärke: 1 135 x 0 964 = 0 501 m²		