


# Schyren-Gymnasium

nach Hauseinführung  
Anbindung auf die bestehende  
Fernwärmeleitung zur  
FW-Station in der Turnhalle

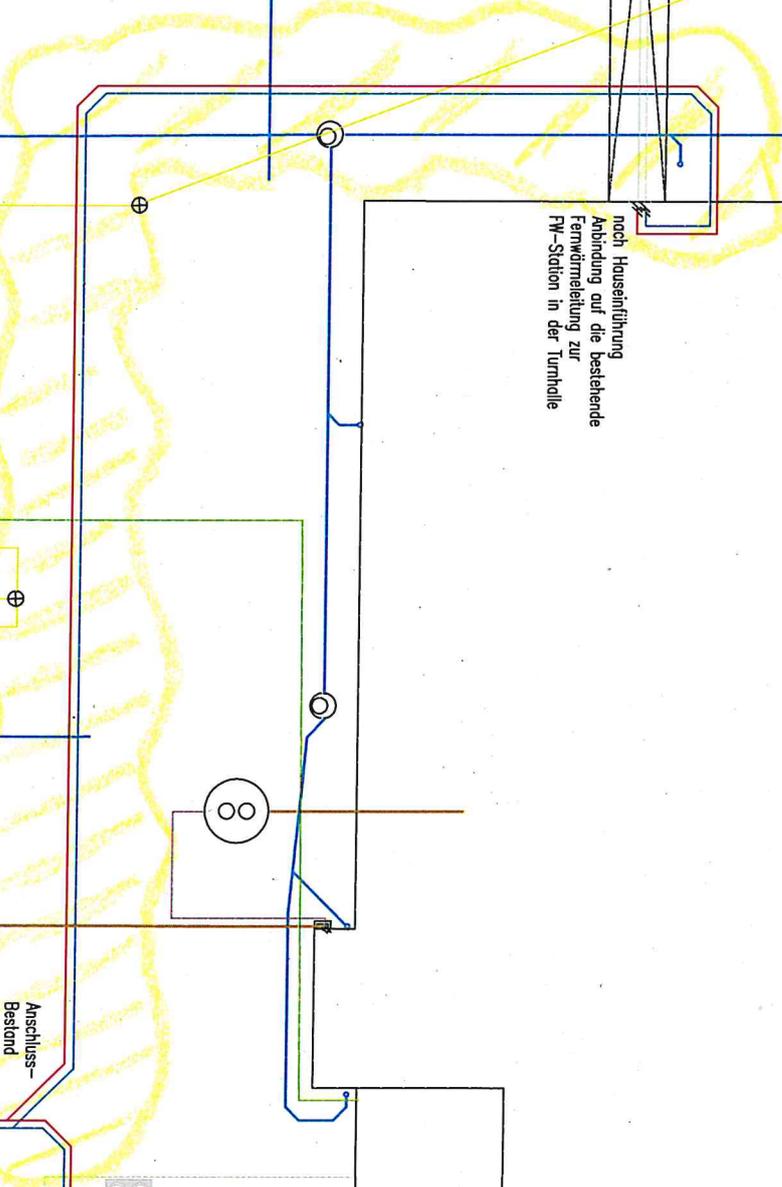

Anschluss-  
Bestand

Stilllegung der  
bestehenden  
Anschlussleitung  
Turnhalle

Maßstab  
1:200

**GLASSMANN**  
INGENIEURE  
FÜR ELEKTROTECHNIK

11.05.2023