


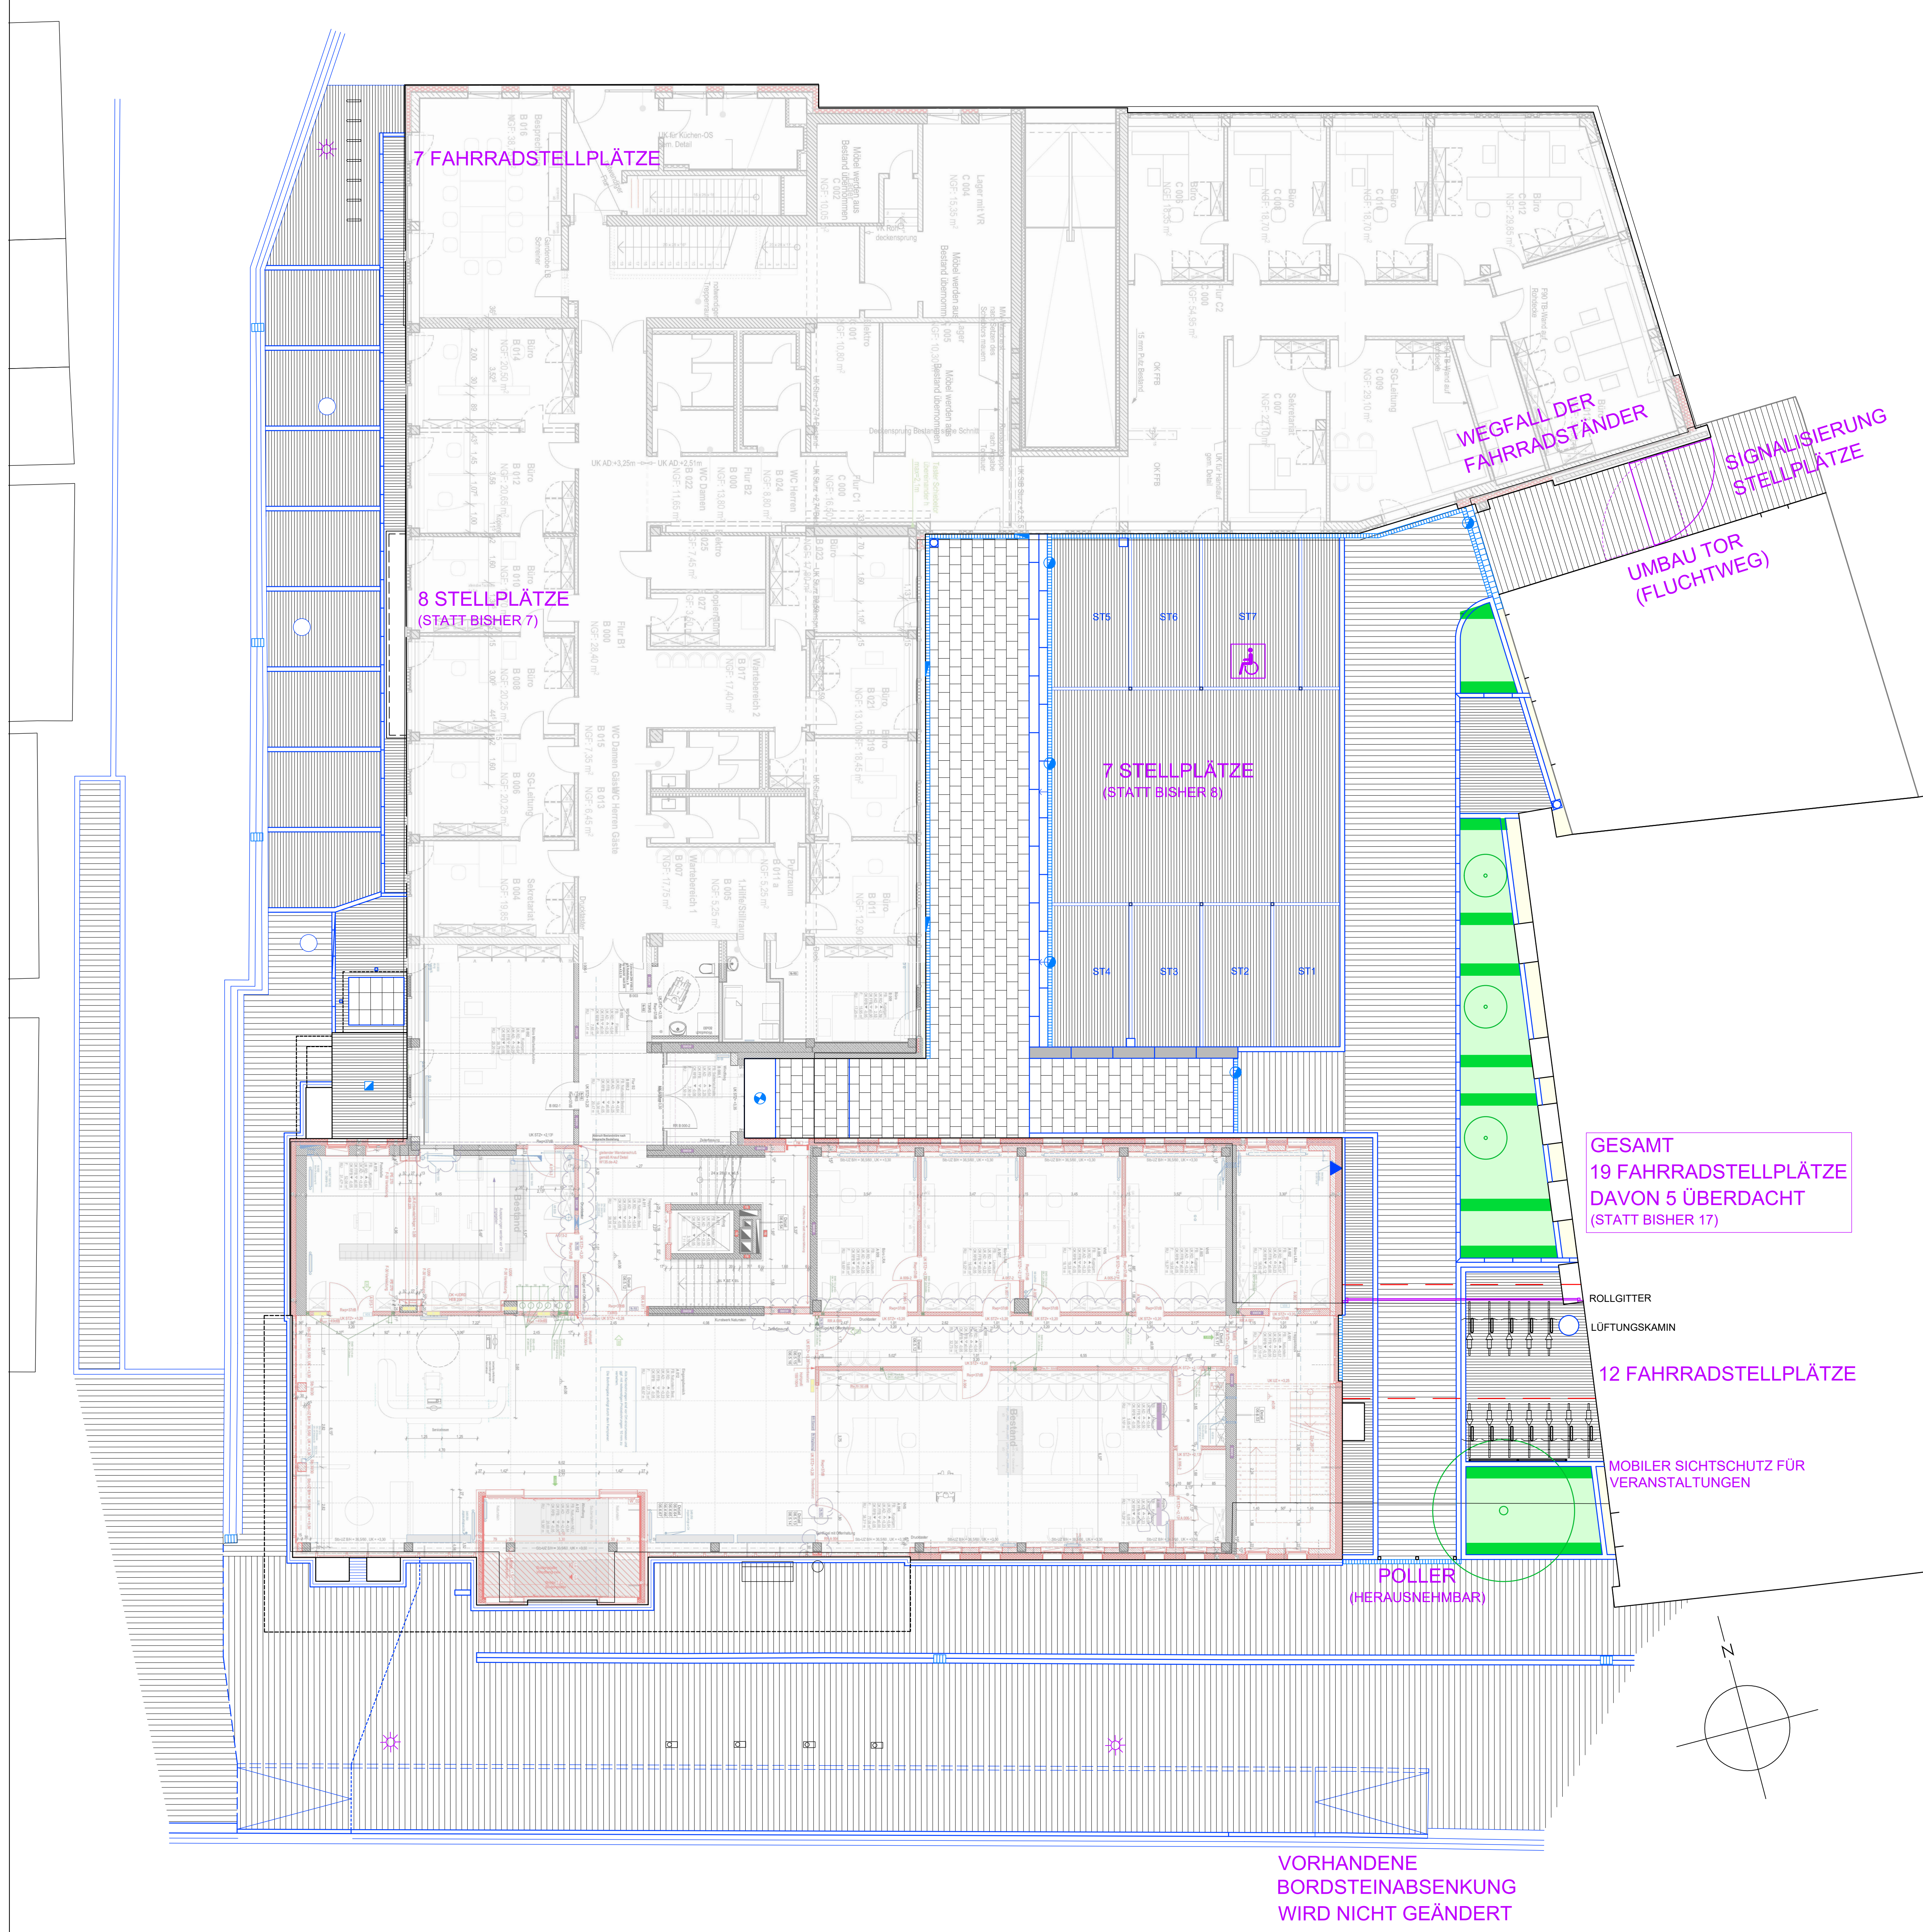

7 FAHRRADSTELLPLÄTZE

8 STELLPLÄTZE
(STATT BISHER 7)

7 STELLPLÄTZE
(STATT BISHER 8)

WEGFALL DER
FAHRRADSTÄNDER

SIGNALISIERUNG
STELLPLÄTZE

UMBAU TOR
(FLUCHTWEG)

GESAMT
19 FAHRRADSTELLPLÄTZE
DAVON 5 ÜBERDACHT
(STATT BISHER 17)

ROLLGITTER
LÜFTUNGSKAMIN

12 FAHRRADSTELLPLÄTZE

MOBILER SICHTSCHUTZ FÜR
VERANSTALTUNGEN

POLLER
(HERAUSNEHMBAR)

VORHANDENE
BORDSTEINABSENKUNG
WIRD NICHT GEÄNDERT

Alle Angaben, Maße und Höhen sind vor der Materialbestellung und vor der Bauausführung eigenverantwortlich durch den Auftragnehmer zu prüfen! Eingetragene vorhandene Ver- und Entsorgungsleitungen wurden nachrichtlich übernommen. Über die genaue Lage der Leitungen hat sich der Auftragnehmer vor Arbeitsbeginn eigenverantwortlich zu informieren!

AUSFÜHRUNGSPLANUNG

BAUVORHABEN
SANIERUNG LANDRATSAMT PFAFFENHOFEN A.D. ILM
HAUPTPLATZ 22
85276 PFAFFENHOFEN A.D.ILM
FLUR NR. 18, 18/1, 21 UND 685 GEMARKUNG PFAFFENHOFEN A.D. ILM

PLANBEZEICHNUNG UMPLANUNG FREIANLAGEN

MASSSTAB 1:100 05.03.2018

BAUHERR
LANDKREIS PFAFFENHOFEN A.D.ILM
HAUPTPLATZ 22
85276 PFAFFENHOFEN A.D. ILM
VERTRETEN DURCH
HERRN LANDRAT MARTIN WOLF

PLANUNG
NORBERT EINÖDSHOFER
LANDSCHAFTSARCHITEKT STADTPLANER
MARIENSTRASSE 7 TEL. 08441-82480
85298 SCHEYERN FAX 08441-82470
MAIL INFO@EINODSHOFER.DE